



Plynovodní přípojka

Vzor výkopu pro montáž plyn. přípojky

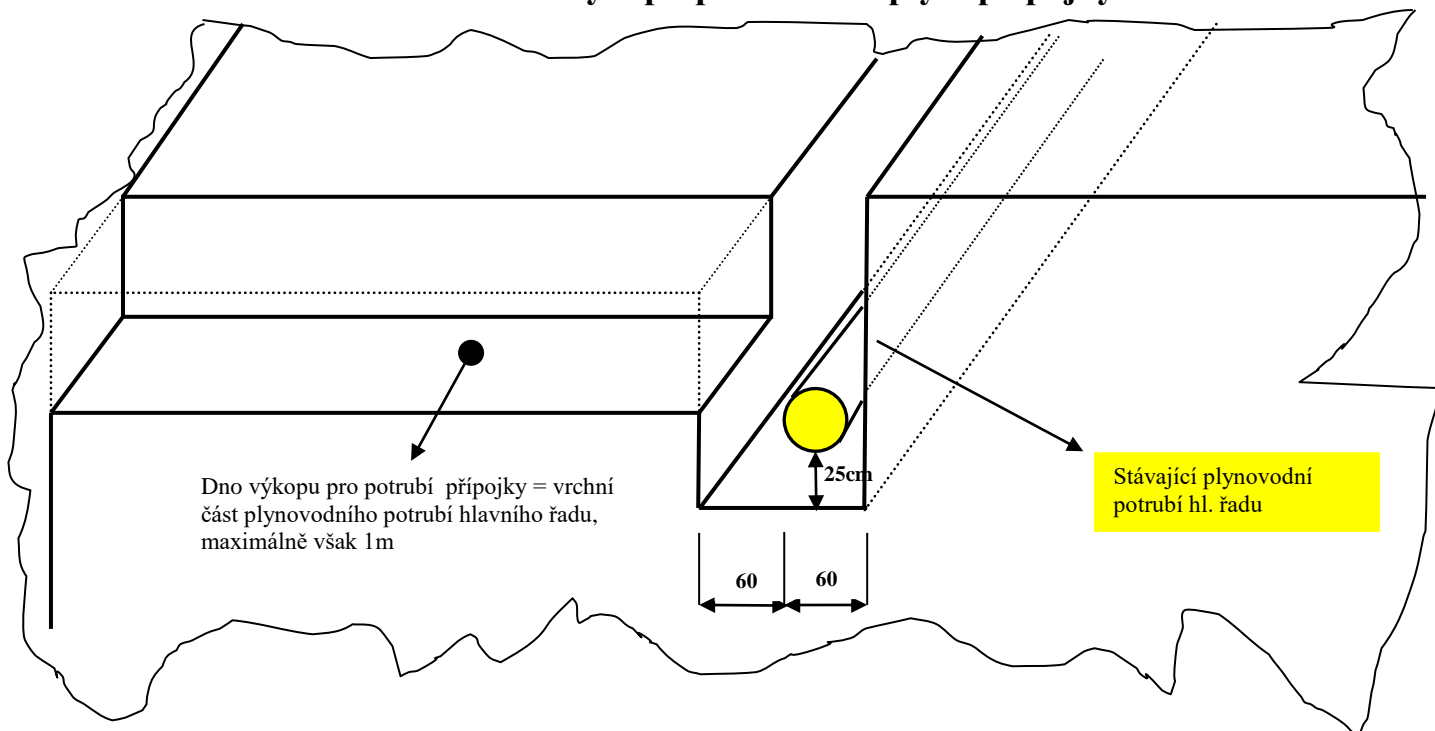

Údaje jsou v cm


Půdorys výkopu pro pl. přípojku:

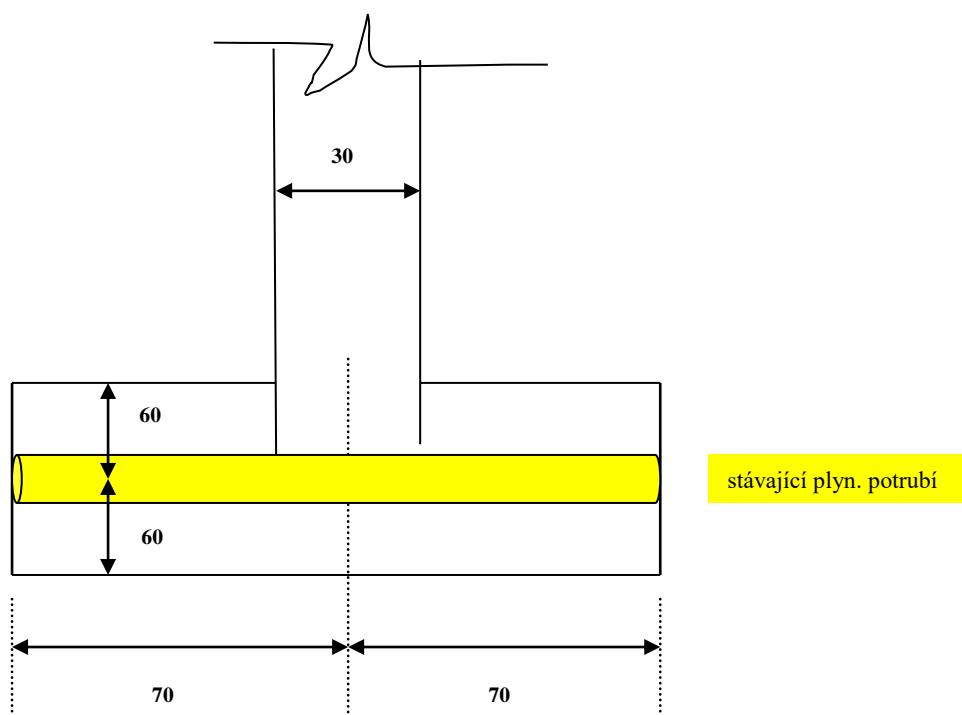


Plynovodní přípojka

Zemní a zednické práce zajišťuje objednatel

Výkop musí objednatel po zhotovení plyn. přípojky **neprodleně zasypat** dle náčrtku

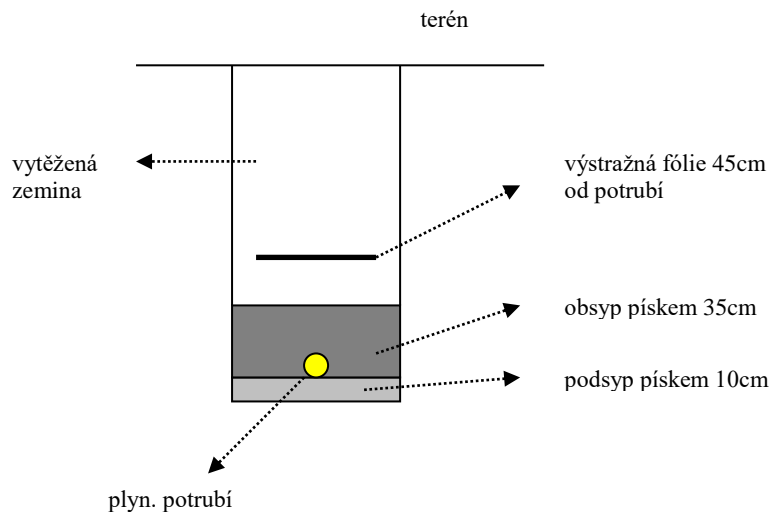

Drážka ve zdivu pro montáž pl. přípojky (plynoměru)

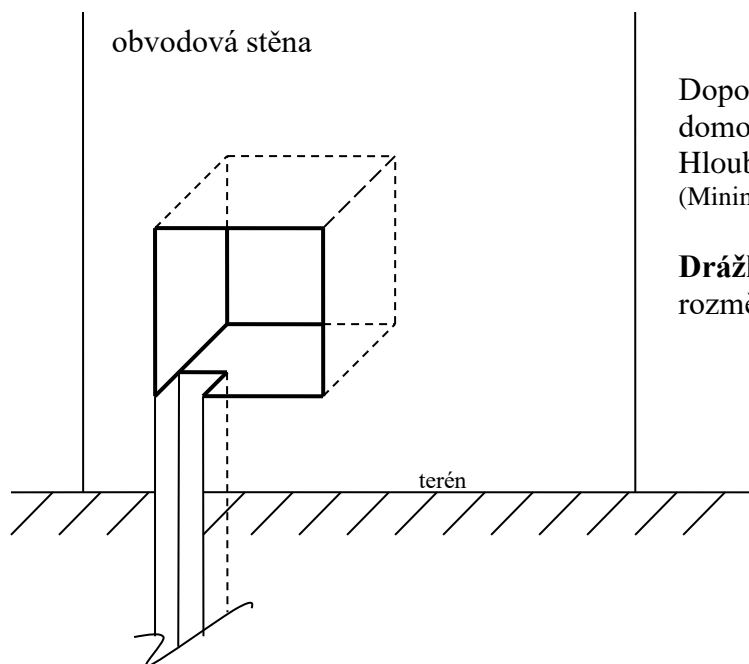

Doporučený rozměr plynoměrné skříňe pro domovní plynoměr 60x60cm
Hloubka skříňe min 24cm
(Minimální rozměr skříňe 57x53x23)

Drážka pro přípojku na levé straně skříňe o rozměrech: šířka min 10cm
hloubka min 15cm